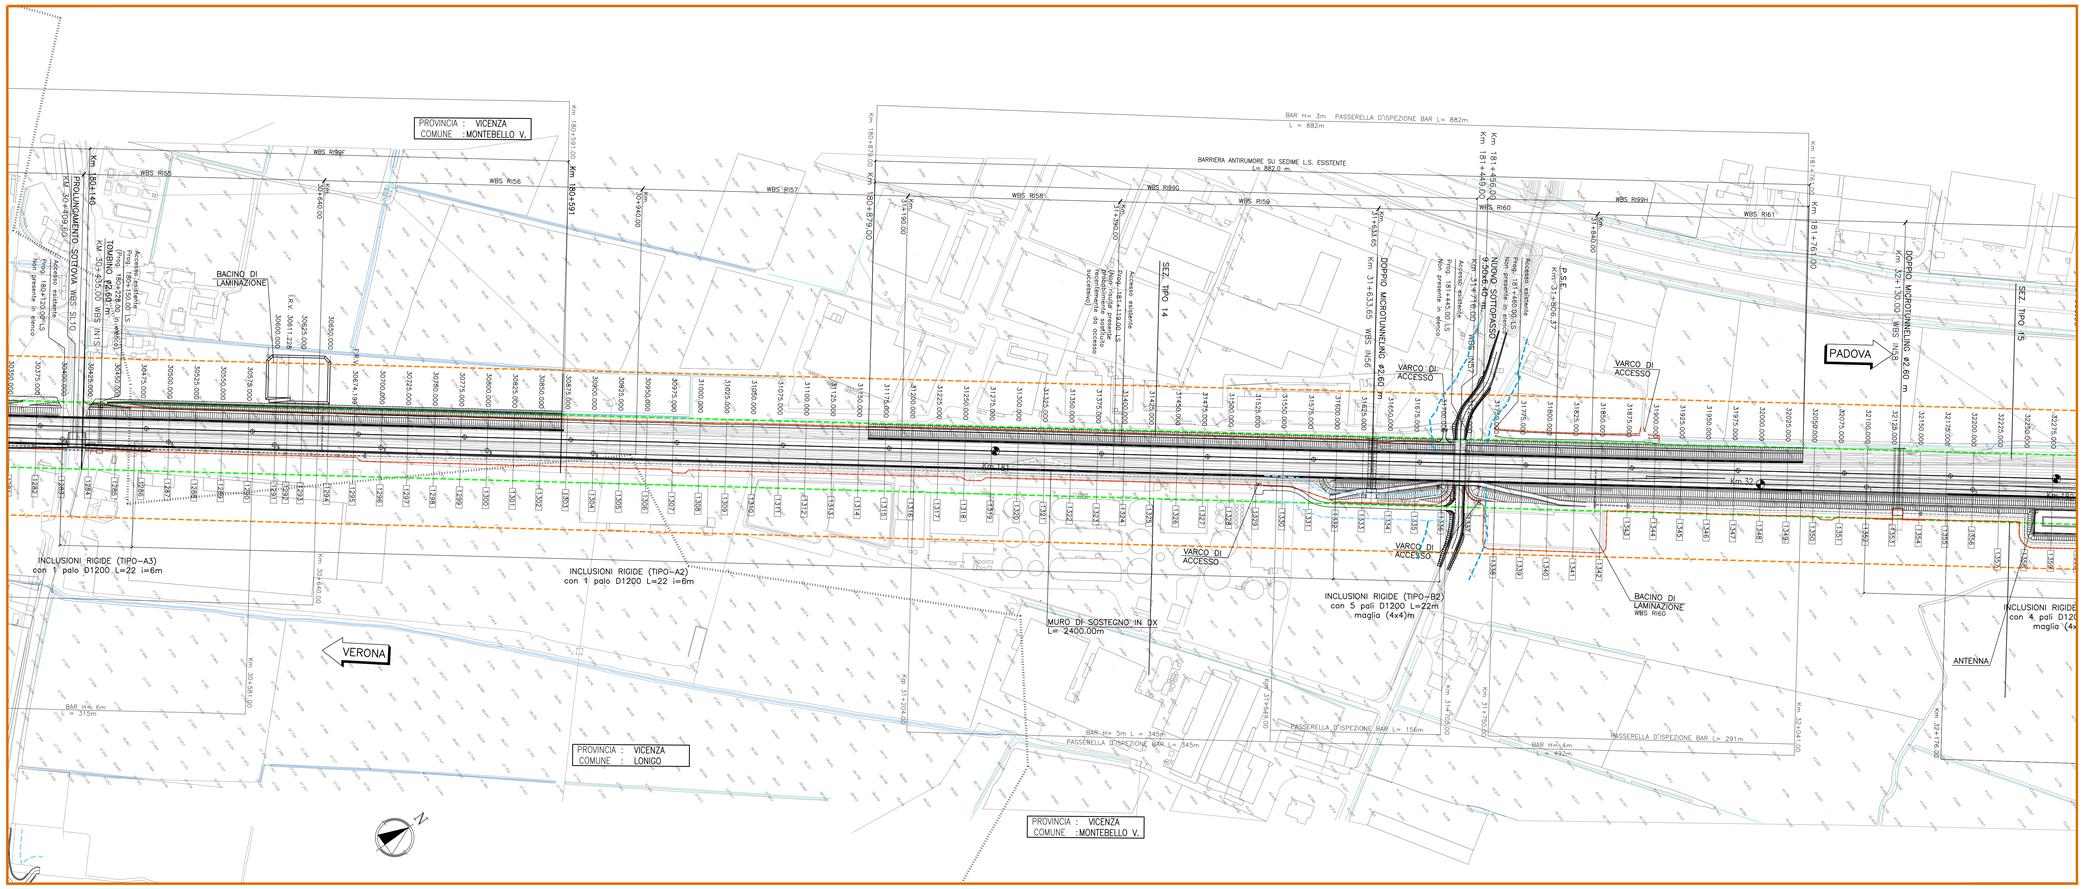

QUADRO D'UNIONE

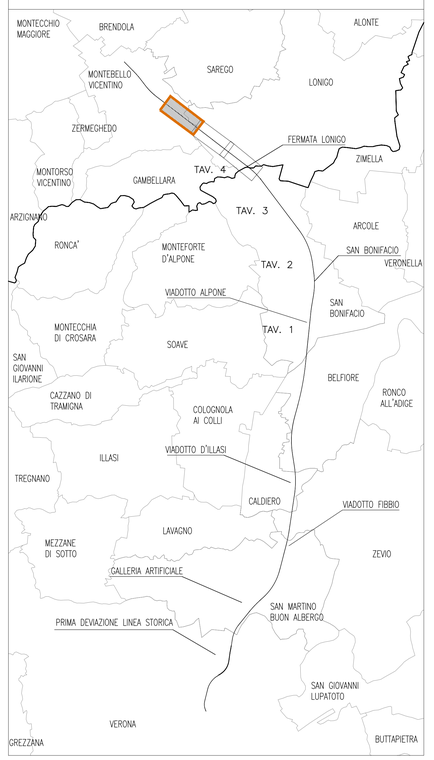

LEGENDA

- TRACCIATO DI PROGETTO (Dic. 2018 – Delibera Cipe n.84/2017)
- CONFINI COMUNALI
- OPERE VIARIE CONNESSE/PRESCRITTE dalla Delibera Cipe n.84/2017
- ELETTRODOTTO E CAVIDOTTO DI PROGETTO

Fasce di rispetto

- LIMITE DI ESPROPRIO/ASSERVIMENTO
- FASCIA DI RISPETTO STRADALE – 30m (ex D.M. 1404/68)
- FASCIA VINCOLO URBANISTICO – 75m
- FASCIA DI RISPETTO STRADALE – 20m (ex D.M. 1404/68)
- FASCIA DI RISPETTO – 30m (Ex art. 49 DPR 753/80)
- FASCIA DI RISPETTO STRADALE – 10m (ex D.M. 1404/68)
- FASCIA DI PRIMA APPROSSIMAZIONE (D.P.A.)

COMMITTENTE: RFI RETE FERROVIARIA ITALIANA – GRUPPO FERROVIE DELLO STATO ITALIANE

ALTA SORVEGLIANZA: ITALFERR – GRUPPO FERROVIE DELLO STATO ITALIANE

GENERAL CONTRACTOR: Consorzio IricoW Due

INFRASTRUTTURE FERROVIARIE STRATEGICHE DEFINITE DALLA LEGGE OBIETTIVO N. 443/01

PROGETTO DEFINITIVO

LINEA AV/AC VERONA - PADOVA
SUB TRATTA VERONA - VICENZA
1° LOTTO FUNZIONALE VERONA - BIVIO VICENZA

COMUNE DI LONIGO - AREE VINCOLATE
PLANIMETRIE AREE IMPEGNATE E FASCE DI RISPETTO - Tav. 2 di 2
PROGETTO DEFINITIVO (Dic. 2018 - Delibera Cipe n.84/2017)

GENERAL CONTRACTOR		ITALFERR S.p.A.	
ATI bonifica – IL PROGETTISTA (ATI-RAGGRUPPAMENTO) Data:	CONSORZIO IRICAV DUE Il Direttore Dott. Ing. Pietro Salini Data: Gennaio 2019	Data:	SCALA : 1:2000

COMMESSA	LOTTO	FASE	ENTE	TIPO DOC.	OPERA/DISCIPLINA	PROGR.	REV.
I N0D	00	D	I2	L6	IF0001	xxx	X

VISTO ATI BONIFICA – Firma: Ing. Roberto Bonifica – Data: Gennaio 2019

Progettazione:

Rev.	Descrizione	Redatto	Data	Verificato	Data	Approvato	Data	Autorizzato
A	EMISSIONE	L.Dopato	01/2019	Cianciolini	01/2019	F.Zaccaro	01/2019	Data: Gennaio 2019

File: PLAN__COMUNE__LONIGO__2018.DWG | CUP: J41E91000000009 | CIG: 3320049F17 | n. Elab.: